


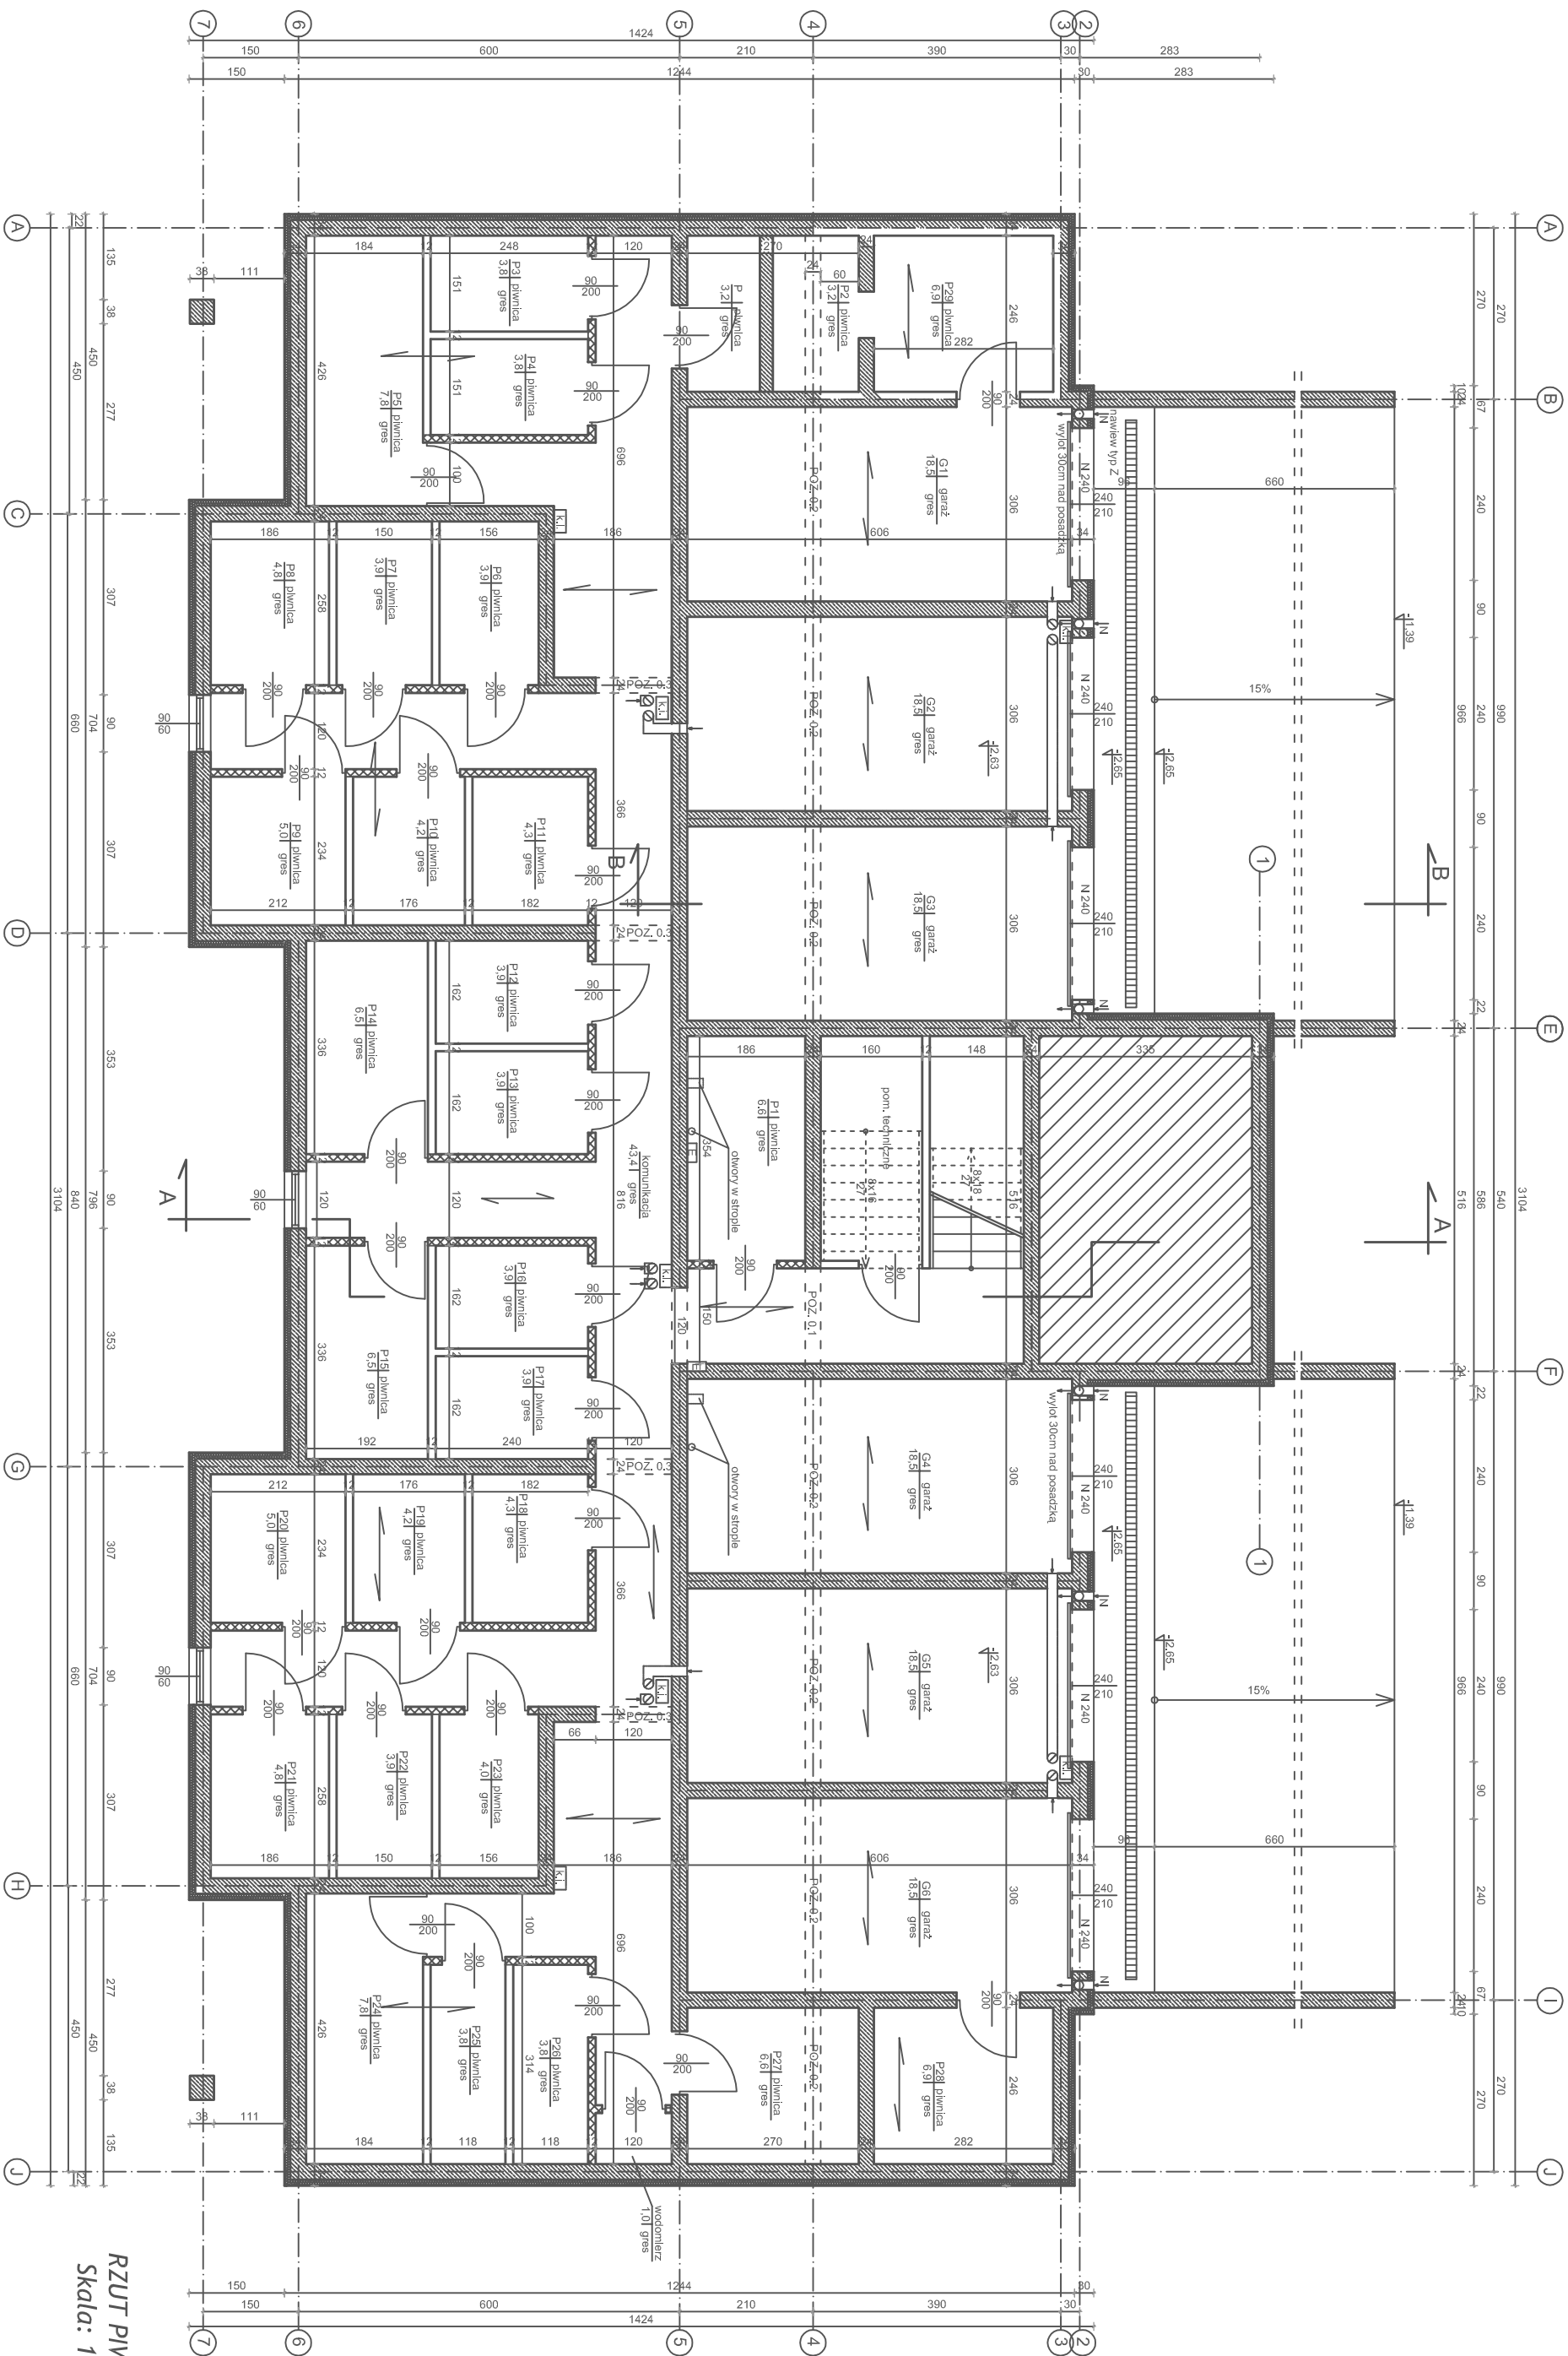

RZUT PIWNIC
Skala: 1:50