


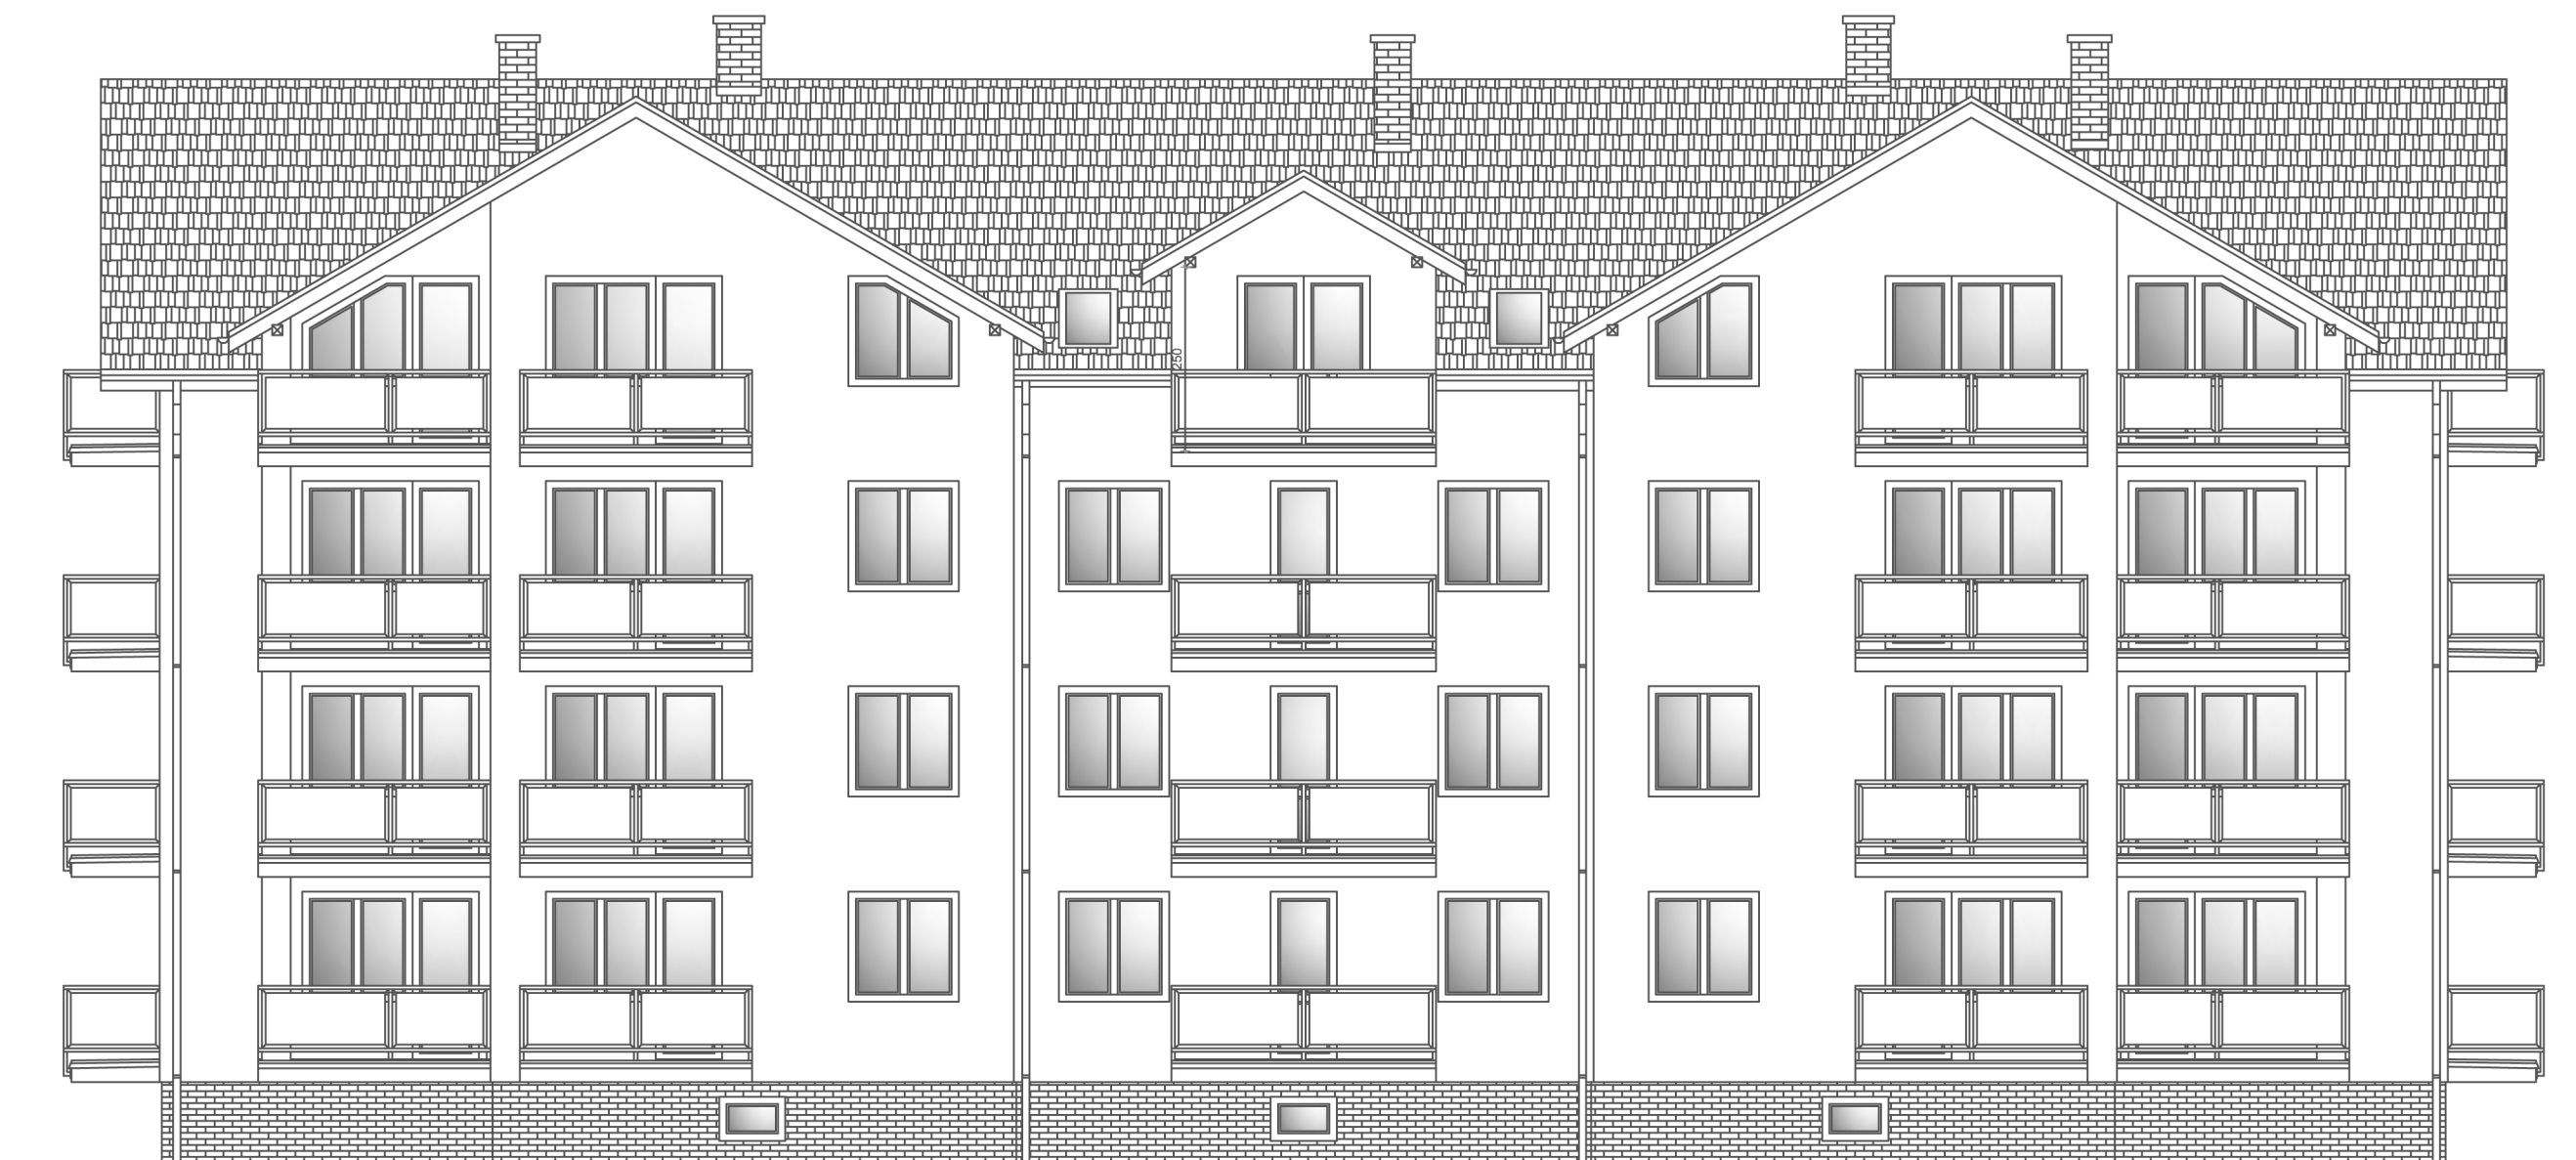

ELEWACJA POŁUDNIOWA
Skala: 1:100