


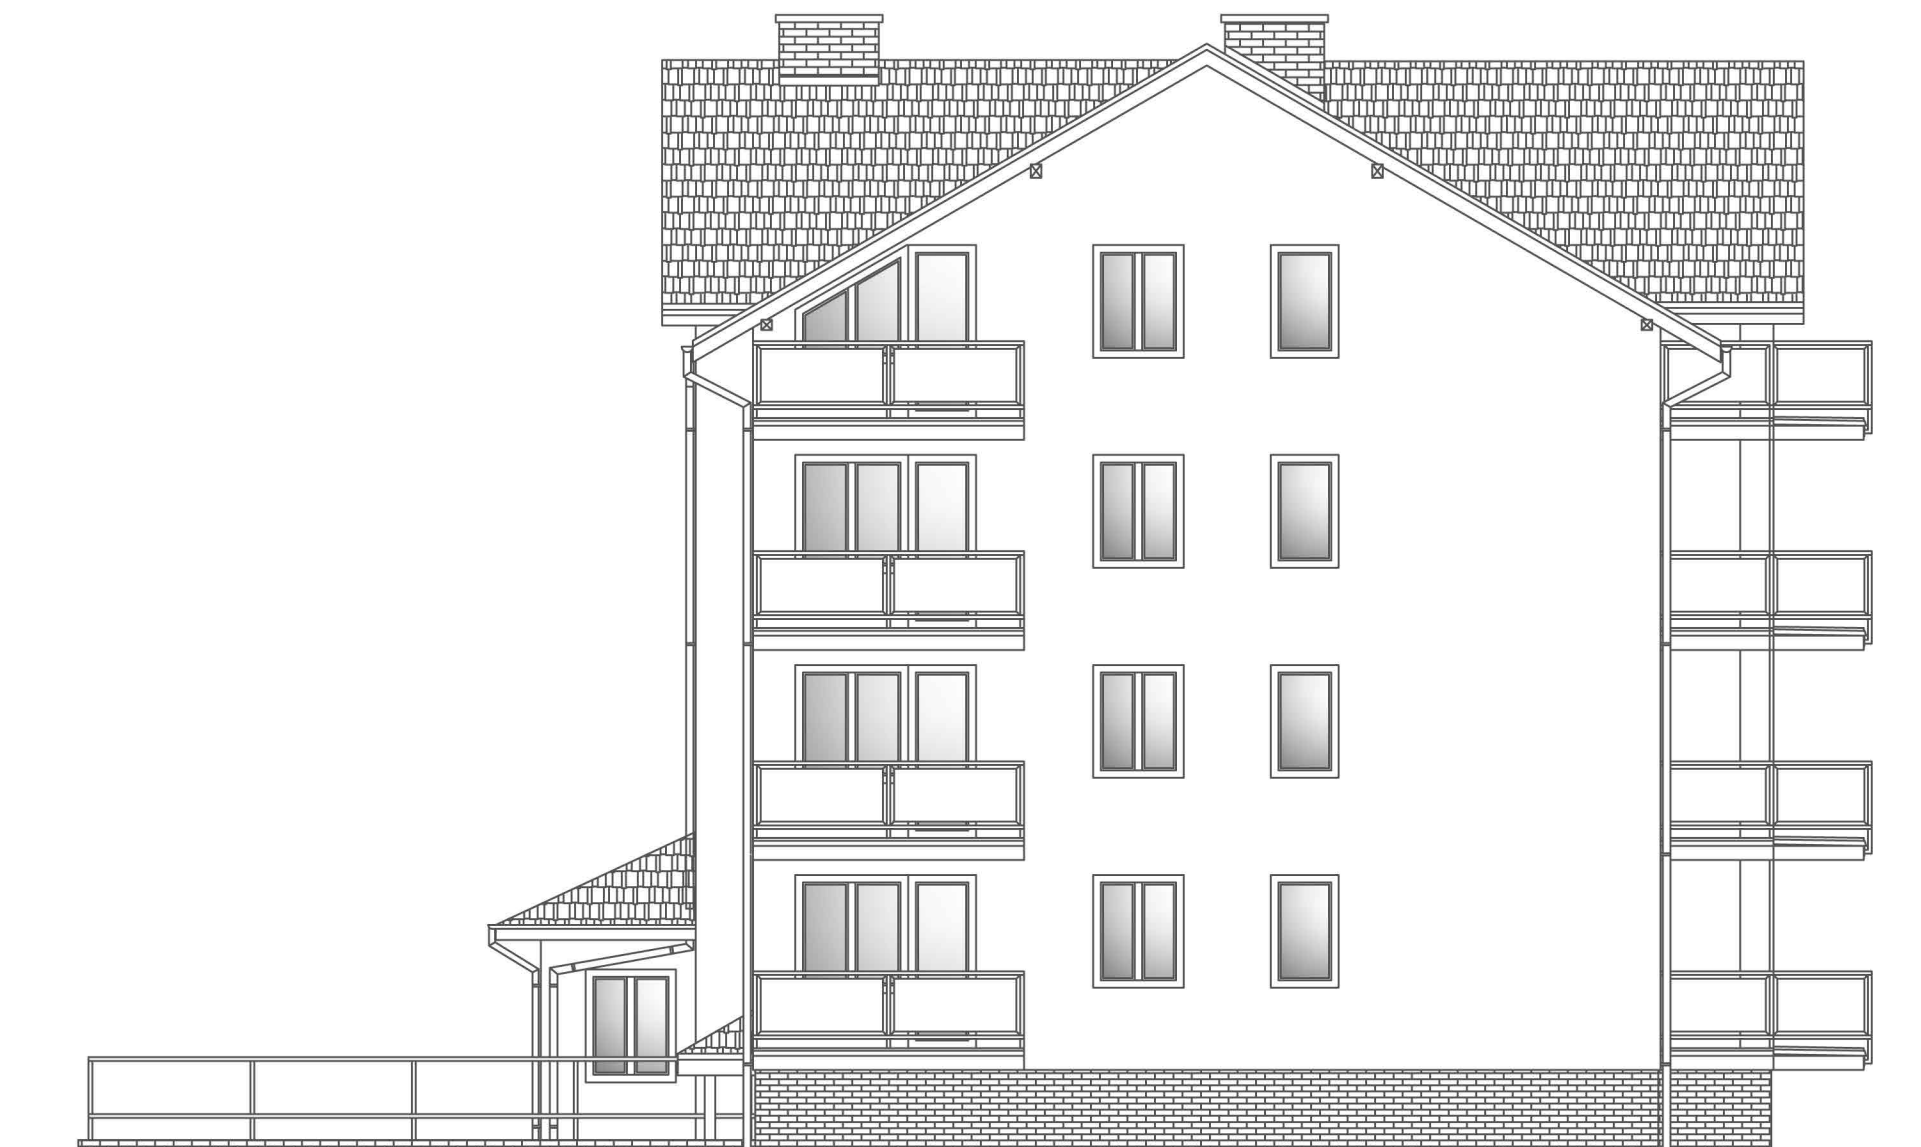

ELEWACJA ZACHODNIA
Skala: 1:100