


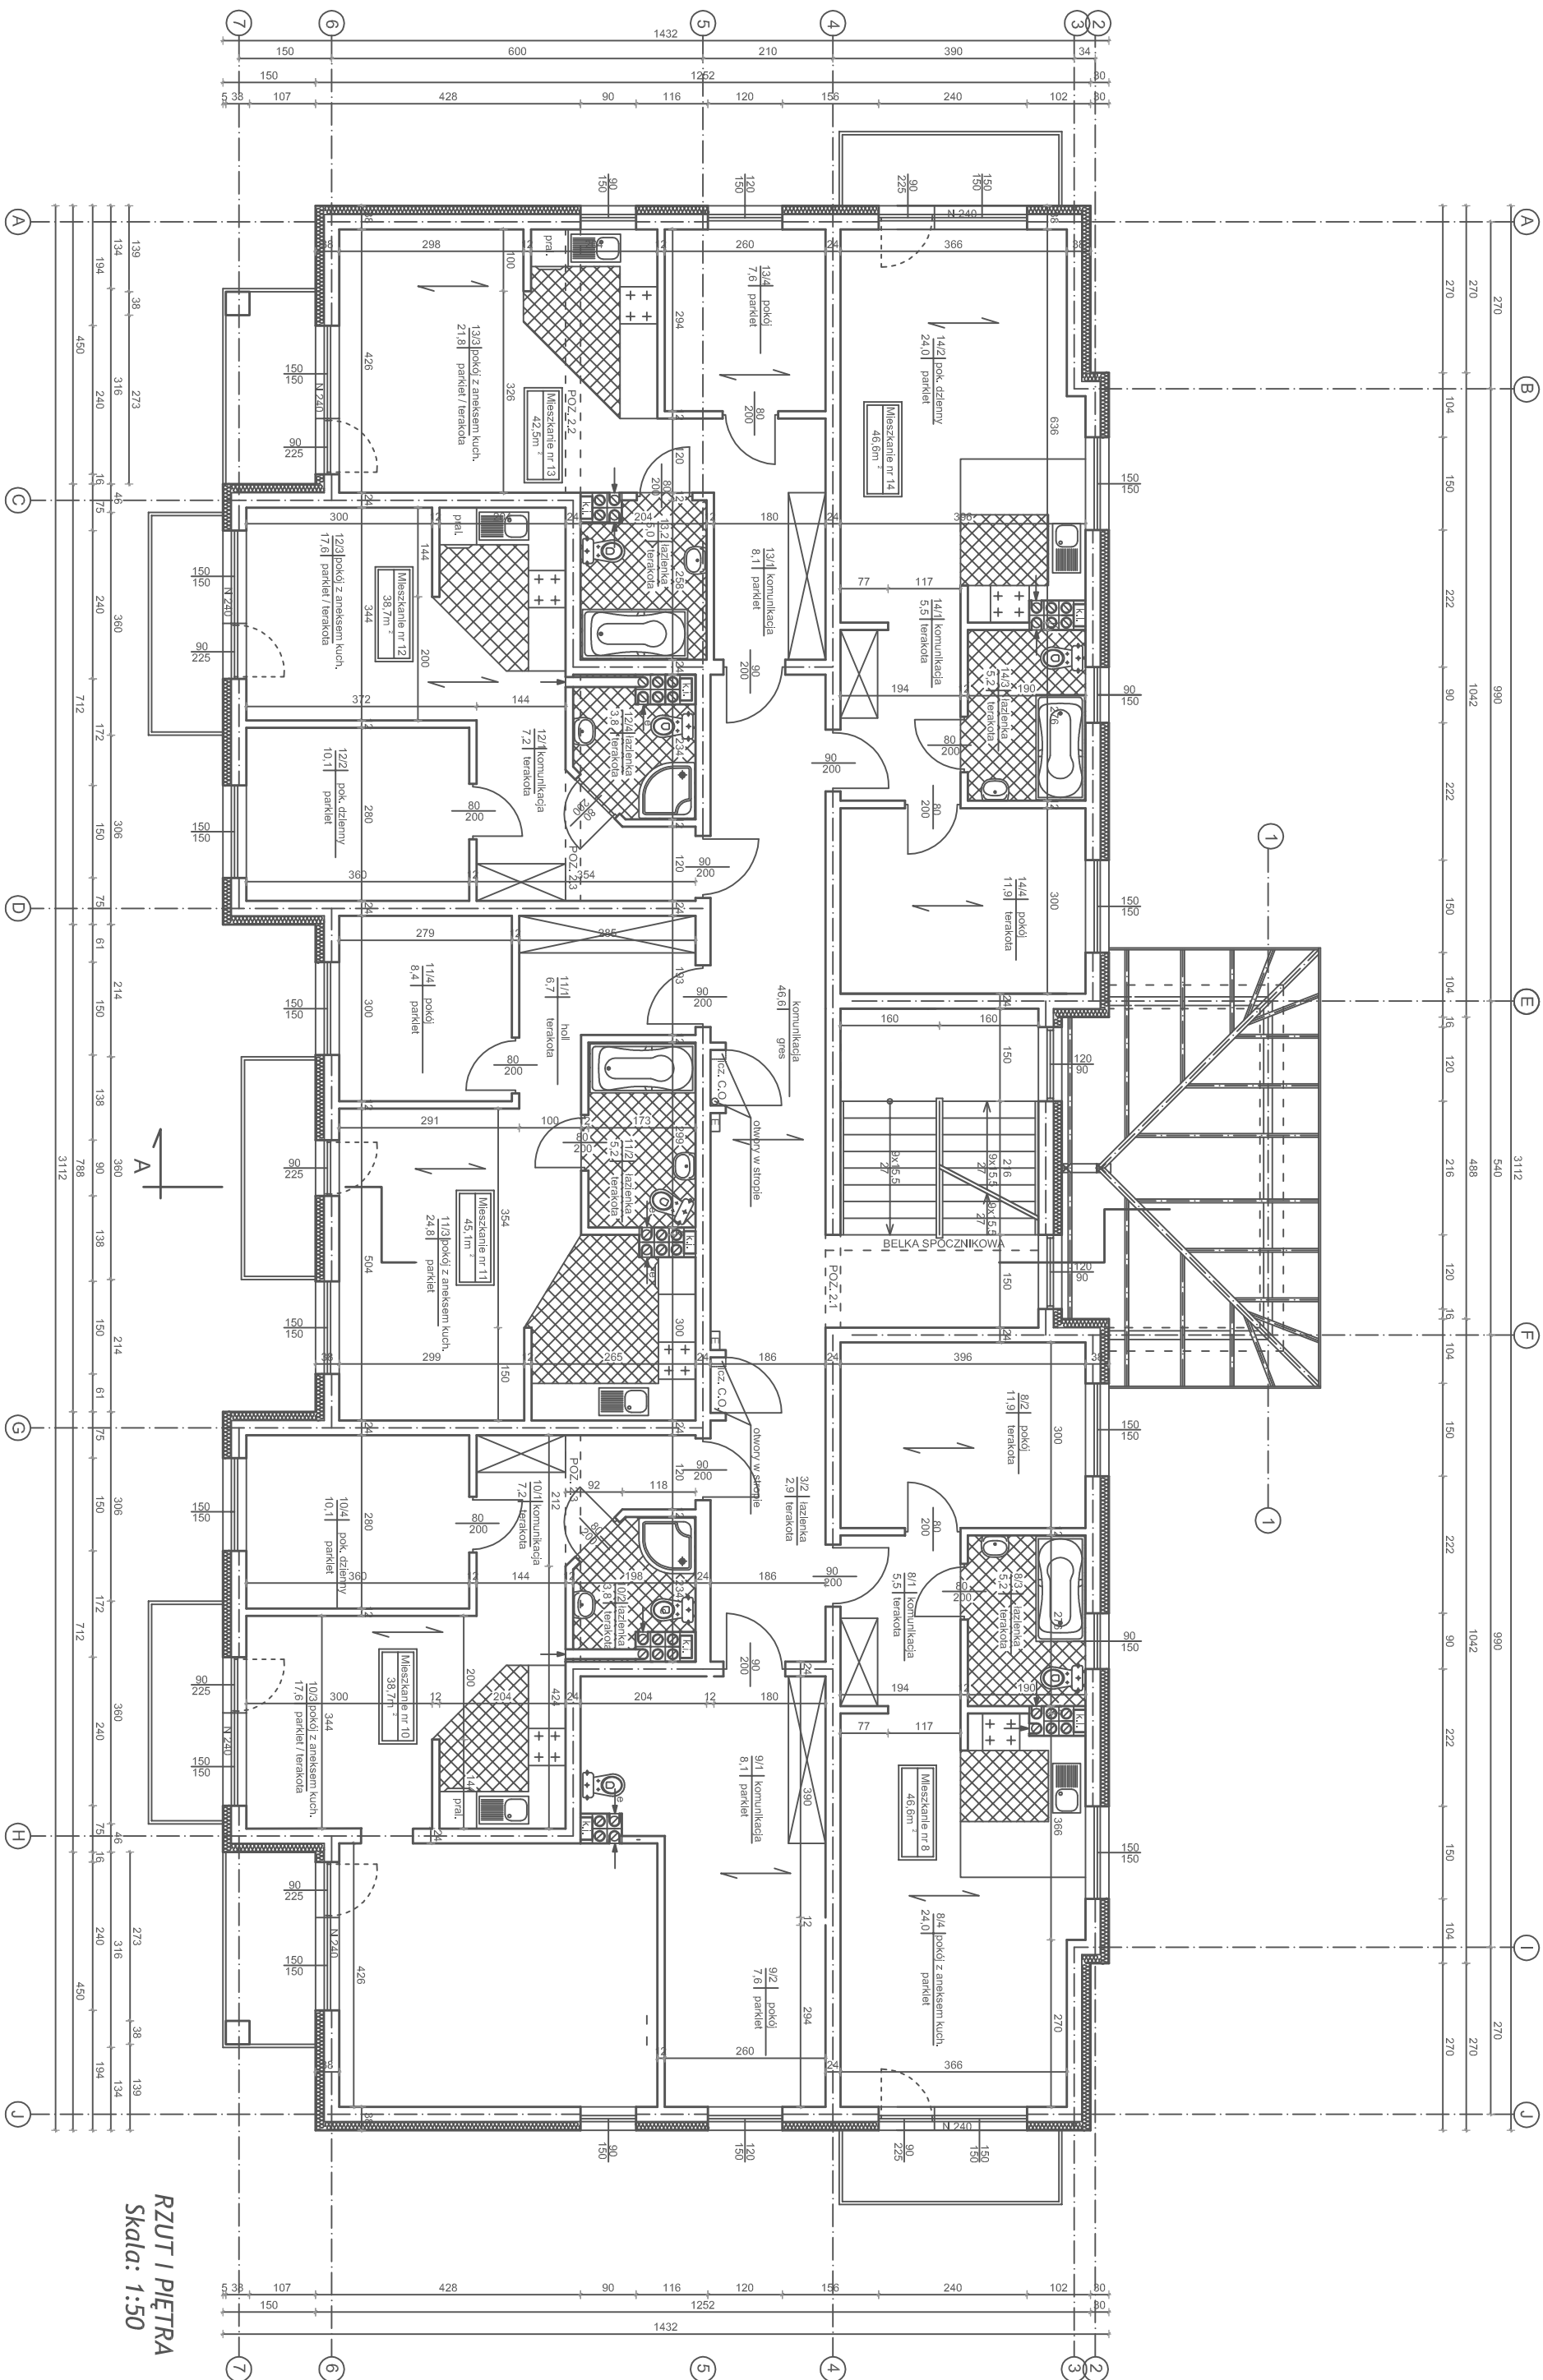

RZUT I PIĘTRA
Skala: 1:50