


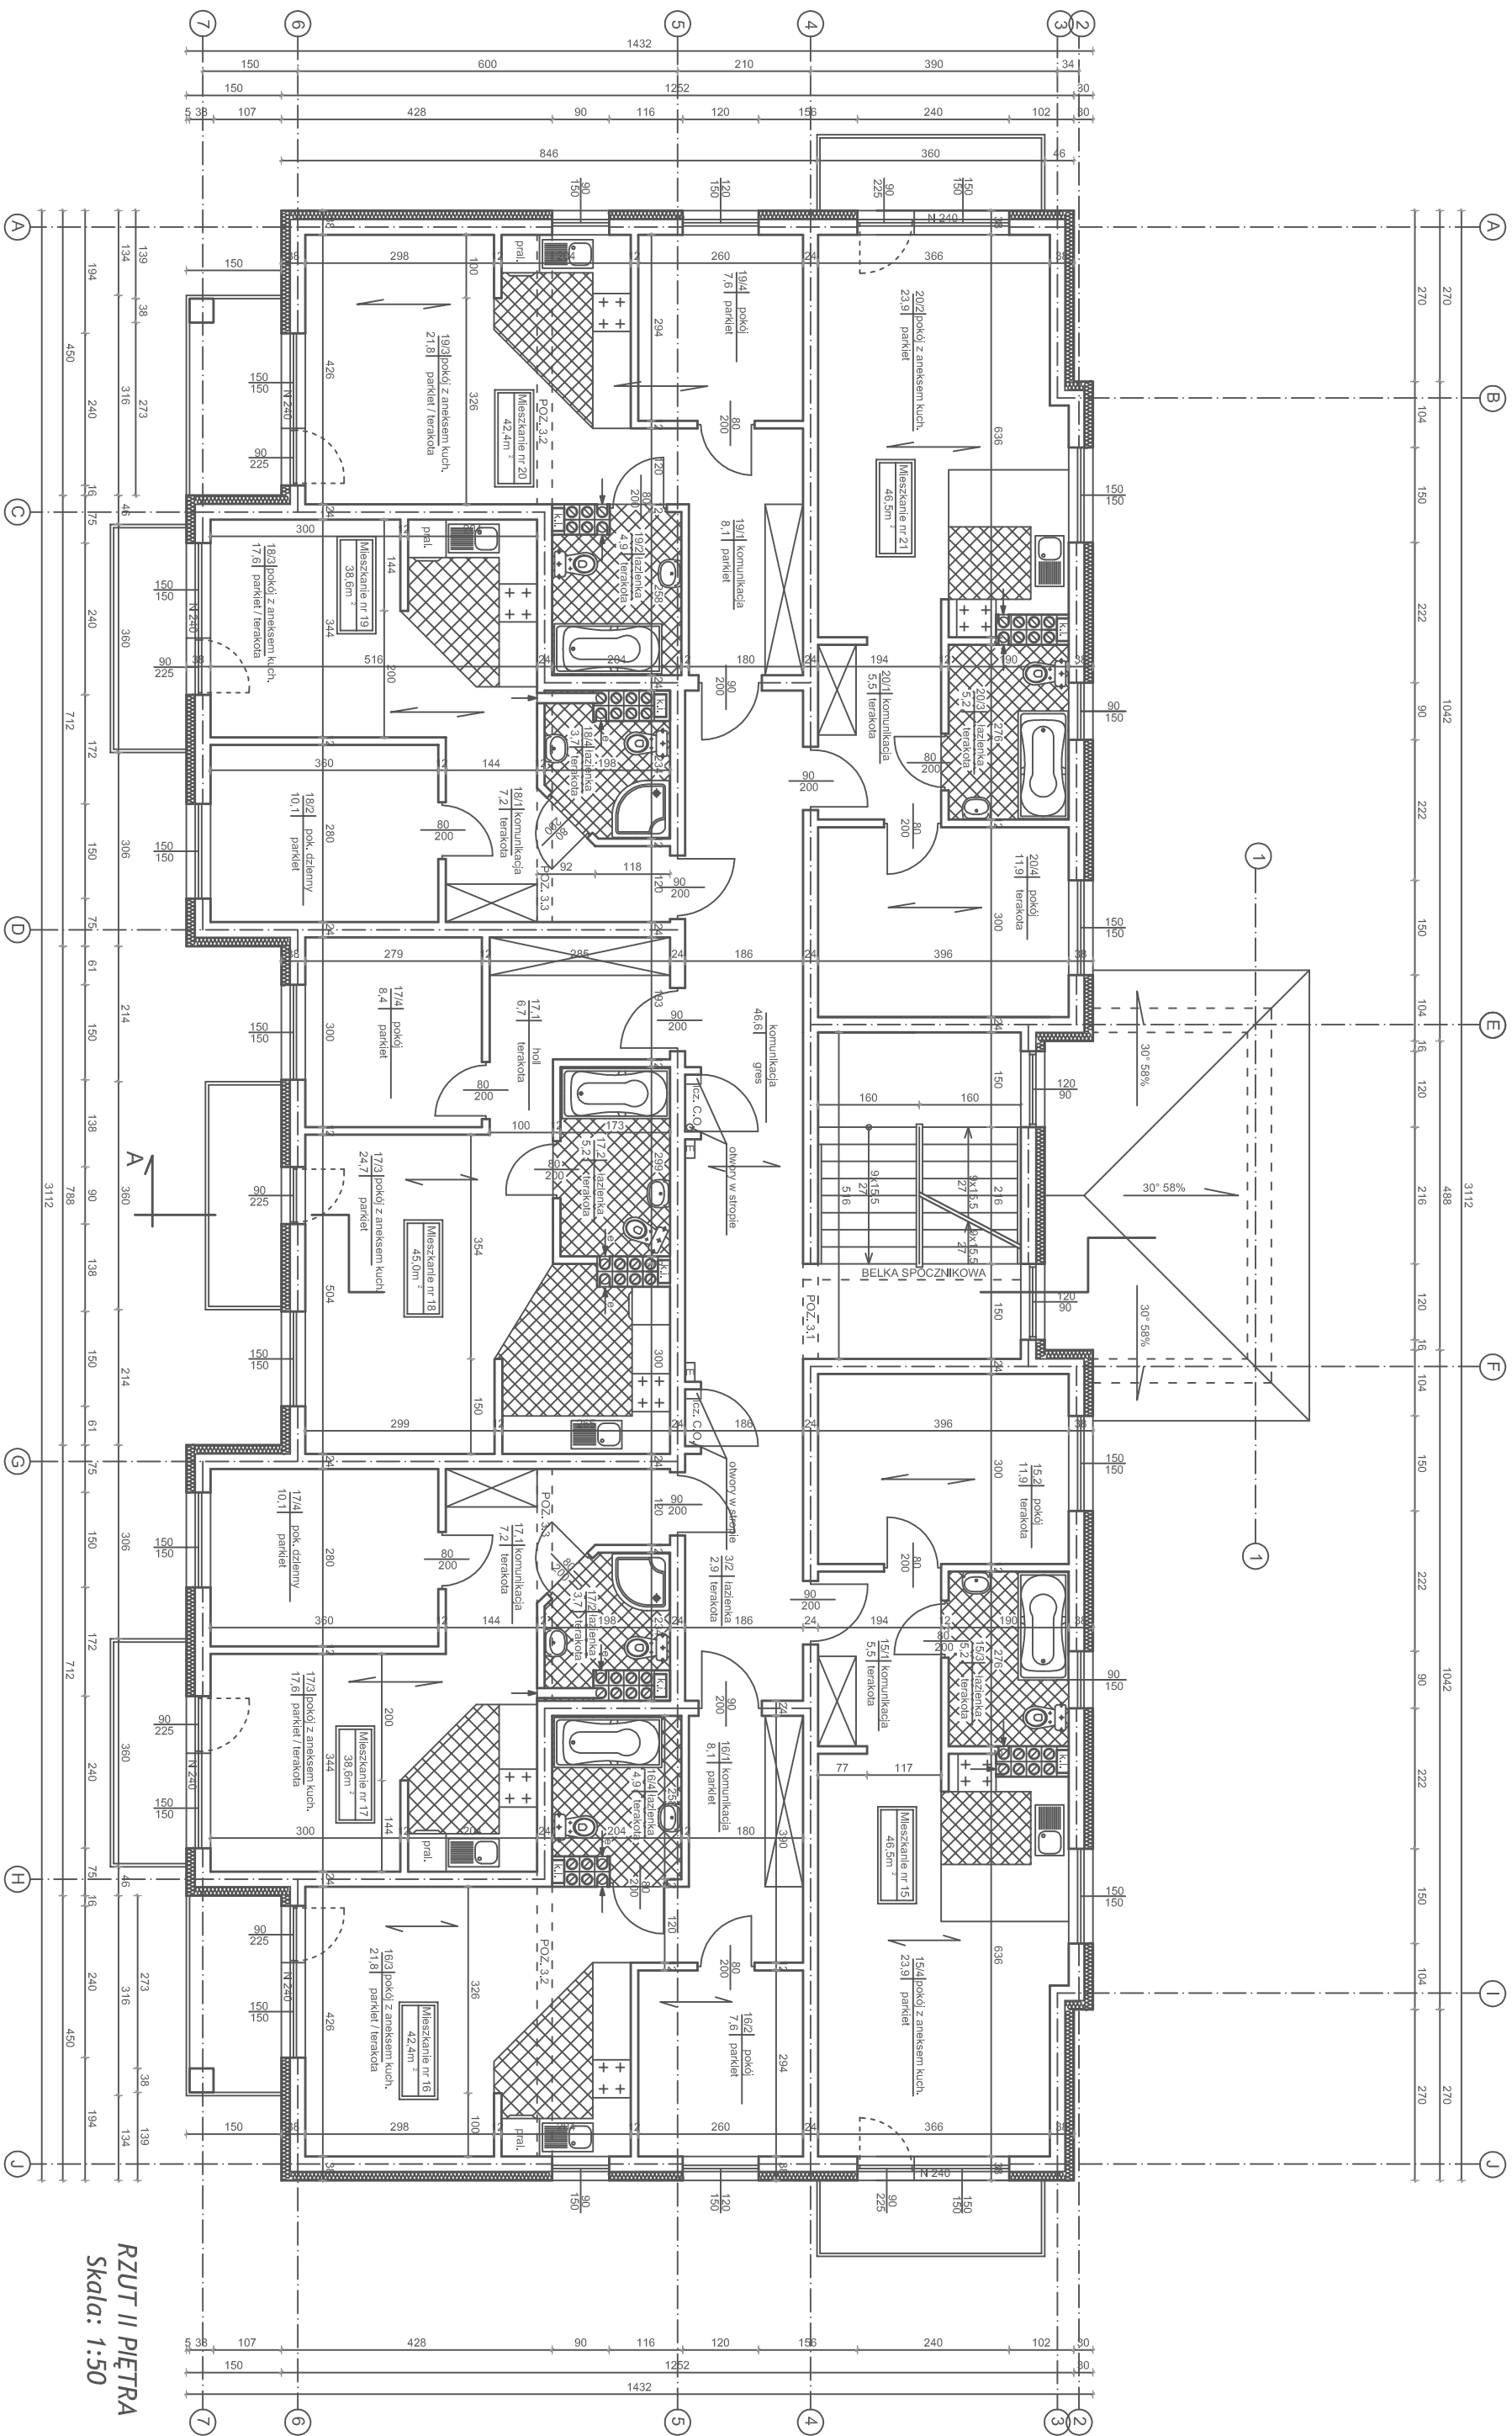

RZUT II PIĘTRA
Skala: 1:50